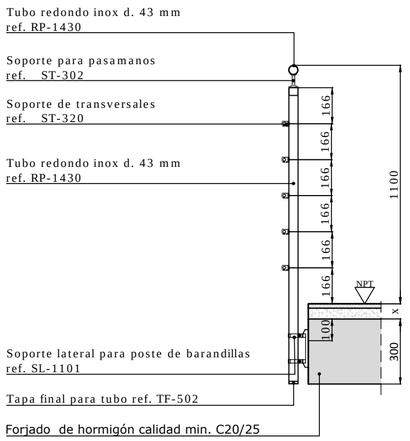

Sección A-A

Barandilla R-Concept Tube Montaje Lateral SL-1101

Escala 1:20

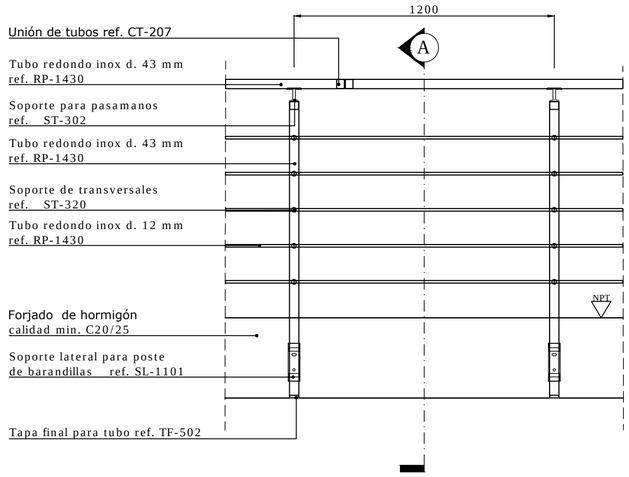

Detalle tramo horizontal tipo

Barandilla R-Concept Tube Montaje Lateral SL-1101

Escala 1:20

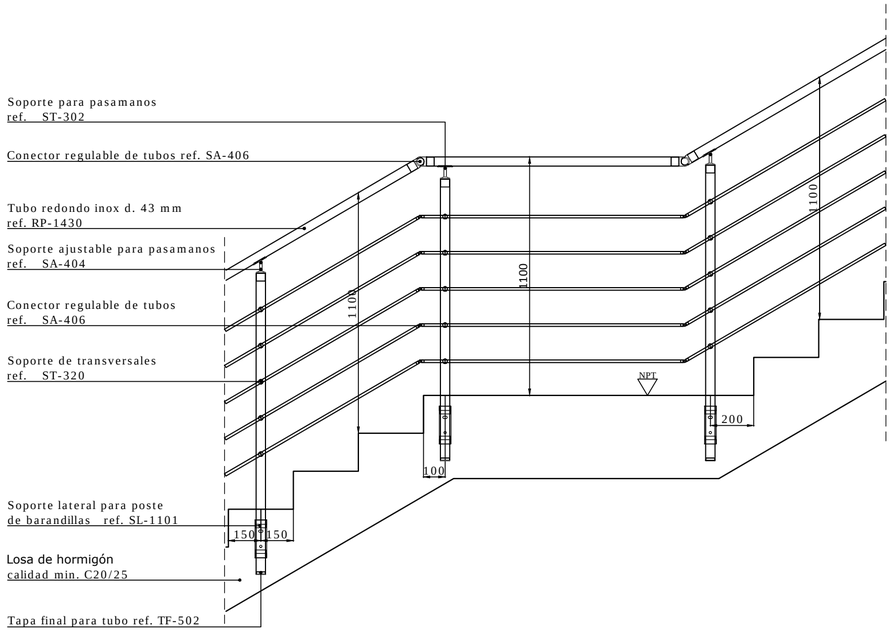

Detalle unión tramos inclinados con horizontal

Barandilla R-Concept Tube Instalación Lateral SL-1101

Escala 1:20

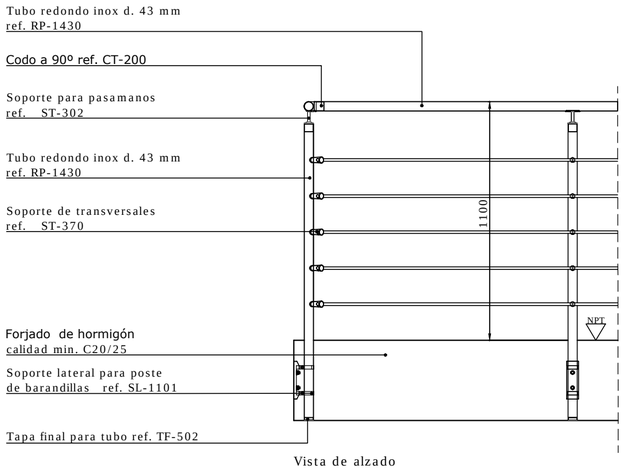

Detalle de unión en esquina

Barandilla R-Concept Tube Montaje Lateral SL-1101

Escala 1:20

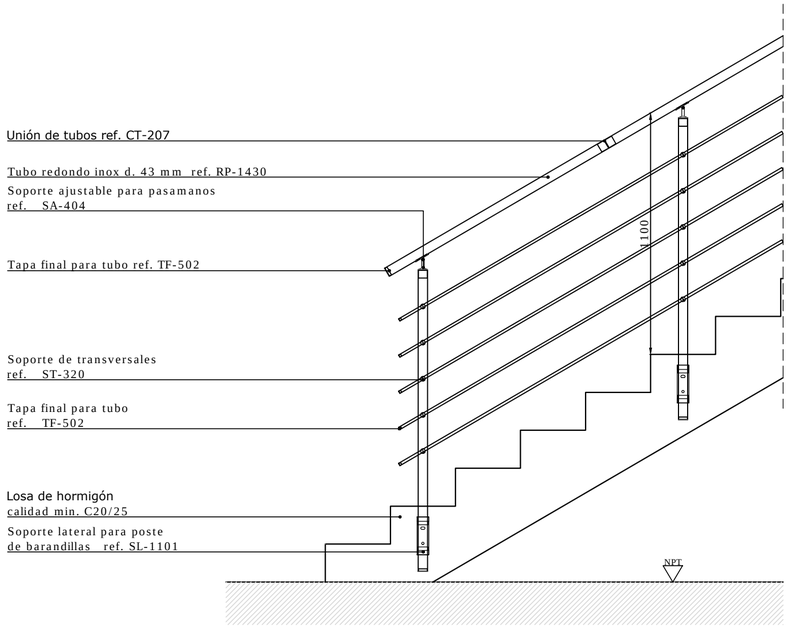

Detalle de arranque de escalera

Barandilla R-Concept Tube Montaje Lateral SL-1101

Escala 1:20

Todas las dimensiones se muestran en milimetros [mm]

Debido a la gran diversidad de materiales existentes en el mercado y a las diferentes formas de aplicación que quedan fuera de nuestro control, recomendamos la necesidad de efectuar en cada caso ensayos prácticos y controles suficientes para garantizar la idoneidad del producto en cada aplicación concreta.
Es responsabilidad del usuario establecer la idoneidad de la información facilitada con el uso particular que vaya a realizar del producto.

Se prohibe la reproducción total o parcial, así como la copia, sin la autorización expresa de Comenza.

COPYRIGHT: COMENZA SL (2016)

Escala:	1:20	Formato:	UNE A-2
Autor:	Departamento técnico		
Fecha:	01/09/2016		
Cliente:	N/A		
Proyecto:	N/A		

Sistema:
R-Concept Tube Montaje lateral SL-1101 43

Modelo:
R-Concept Tube SL-1101 43 Pasamanos redondo inox RP-1430 d.43 Alzados

Plano:
Detalle constructivo genérico

comenza Railing Passion

Nº PLANO:
1 / 1